




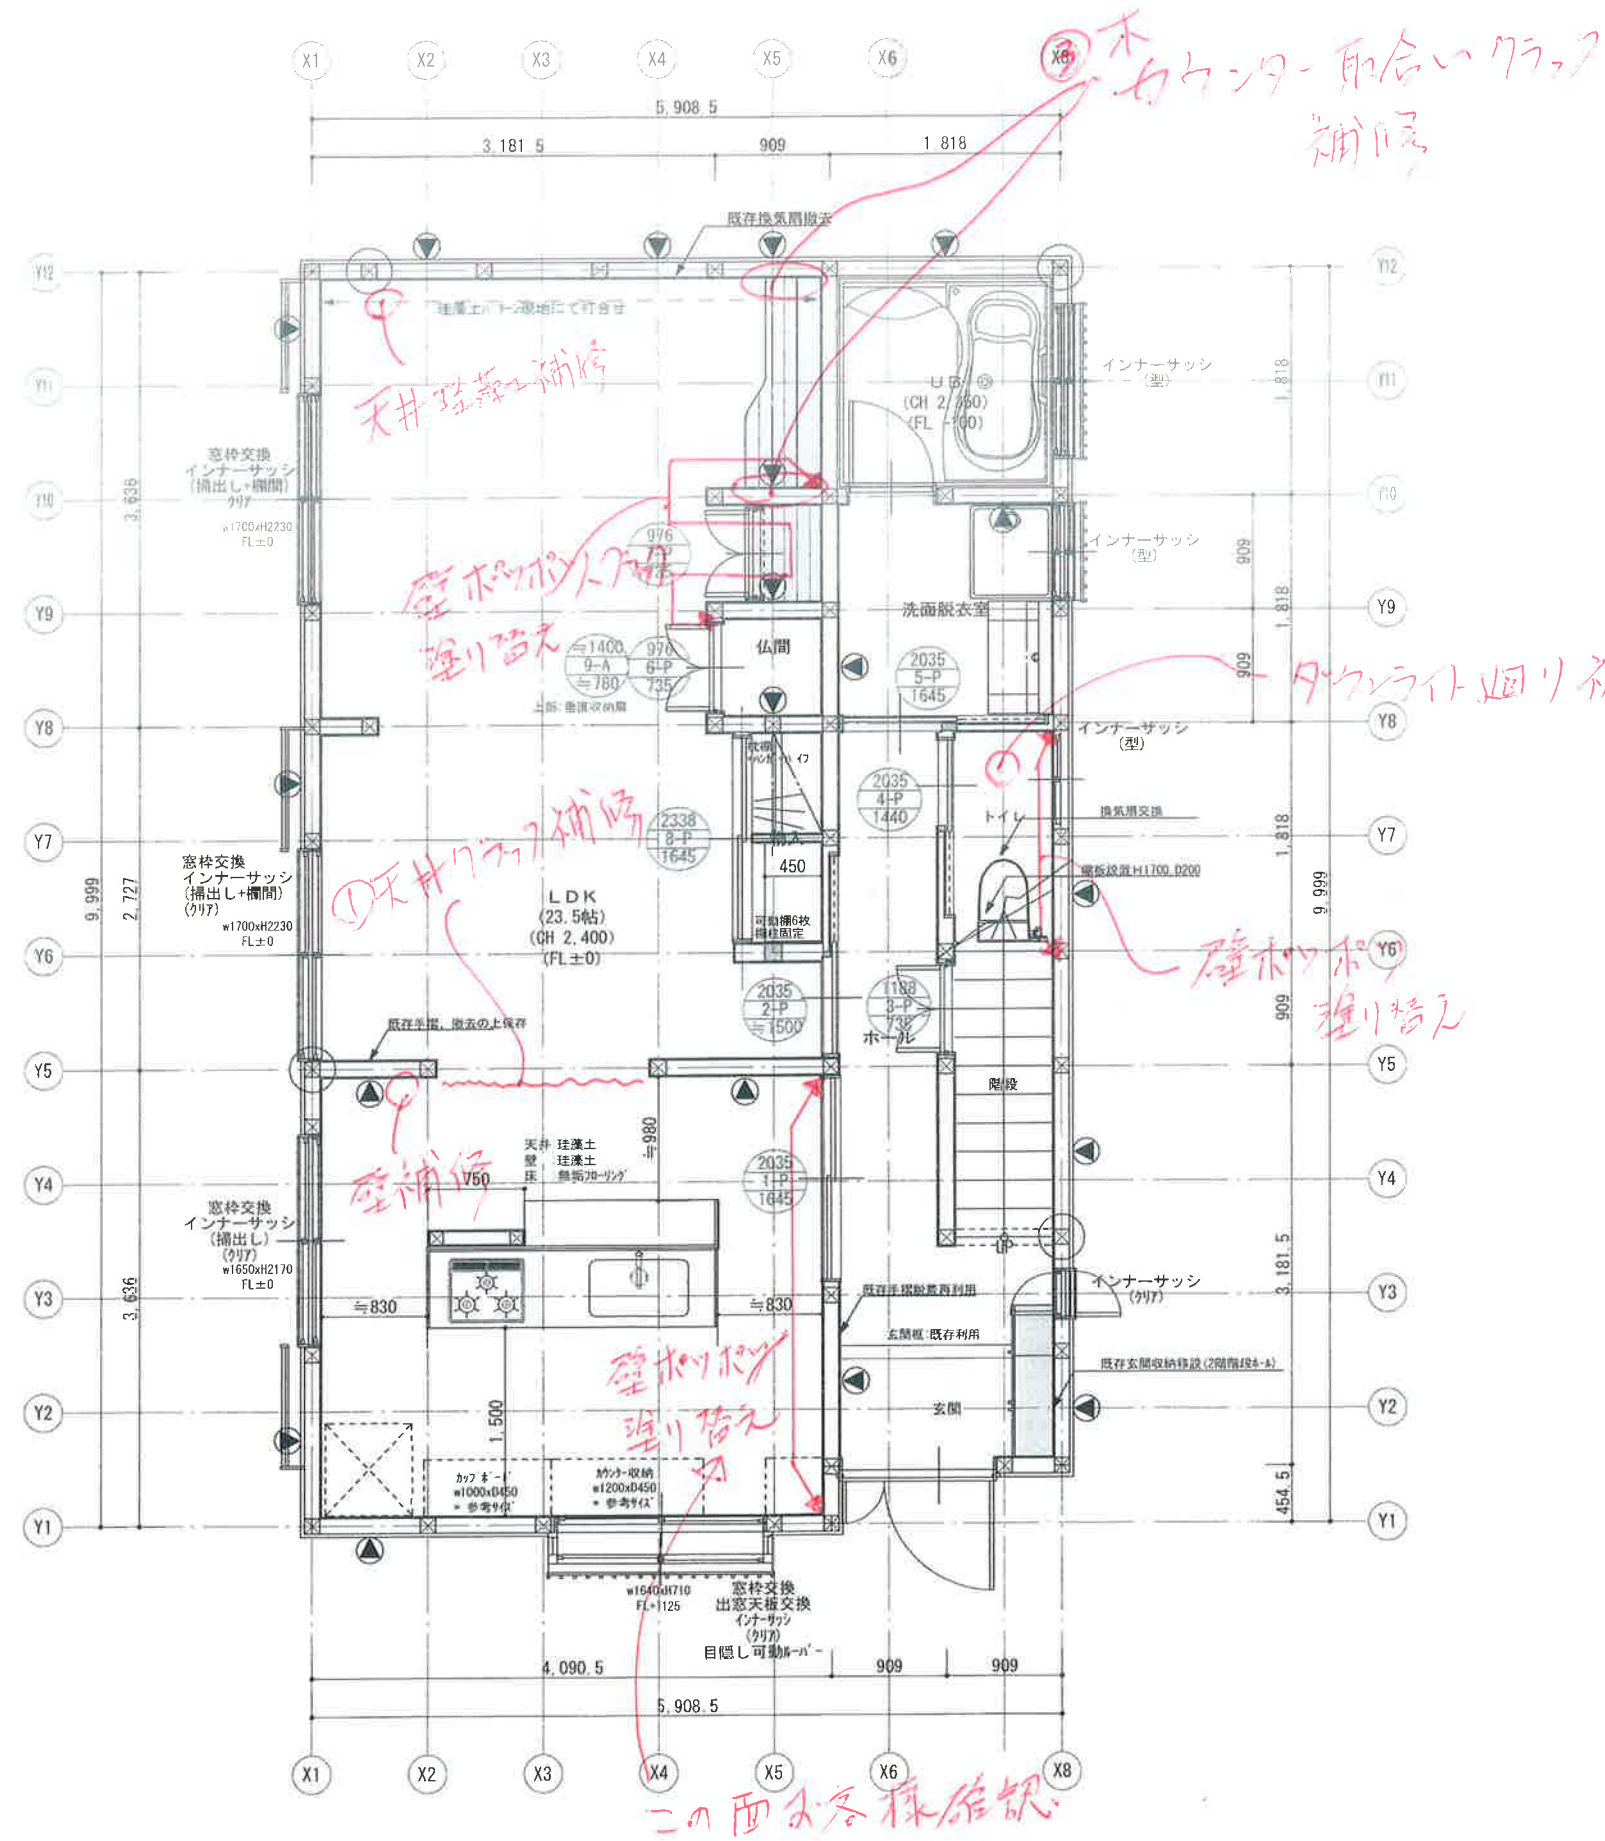

図面凡例	
	大壁
	真壁
	構造補強壁
* 指定無きは既存壁厚合わせ	
	通シ柱 120×120
	管柱 105×105
	化粧柱 105×105
	筋カ 45×90
	ダブル筋カ 45×90
	筋カ 30×90
	ダブル筋カ 30×90
* 施工後筋カは取付箇所のみ記載	
* 耐震工事内容/位置は別紙耐震診断書を優先参照の事	
【交換サッシ/建具 箇所】	
* 記載無きは既存利用	
	サッシ呼称 (W165・H200)
	サッシNo.・形状
	(仕上FL) 取付上端高
	ガラス種類
	色・透明or型
	付属品
	(仕上FL) 枠外高 (H2035)
	ド7No.・メーカー
	枠外幅寸法 (W770)
* オート/アクト/アクト/アクトは※で記載	
L=LOHAS material	
A=造作建具	
P=Panasonic	
取付高さ (注記無き場合)	
枕棚	H: 1800
ハンガー・パイプ	H: 1670
中段	H: 850
ペーパー・ホルダー	H: 700
タイルリング	H: 1300

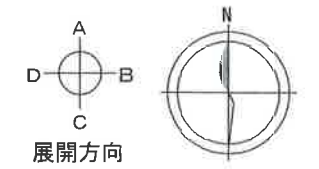

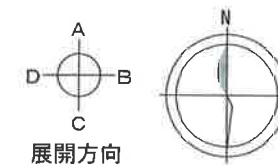

図面凡例	
	大壁
	真壁
	構造補強壁
* 指定無きは既存壁厚合わせ	
	通シ柱 120×120
	管柱 105×105
	化粧柱 105×105
	筋かい 45×90
	ダブル筋かい 45×90
	筋かい 30×90
	ダブル筋かい 30×90
* 施工後筋かいは取付箇所のみに記載	
* 耐震工事内容/位置は別紙耐震診断書を優先参照の事	
《交換サッシ/建具 箇所》	
* 記載無きは既存利用	
	サッシ呼称 (W165・H200)
	サッシNo.・形状 (仕上FL～) 取付上端高
	ガラス種類 色・透明or型
	付属品
	(仕上FL～) 枠外高 (H2035)
	ドアNo.・メーカー 枠外幅寸法 (W770)
* オダー/アウトセット/アンダーカットは※で記載	
L=LOHAS material	
A=造作建具	
P=Panasonic	
取付高さ (注記無き場合)	
枕棚	H: 1800
ハンガー・パイプ	H: 1670
中段	H: 850
へーパ・ネリダー	H: 700
ウォールنگ	H: 1300